

III JARMARK TUMSKI

PLAN SYTUACYJNY

Prosimy o zwrócenie uwagi na litery umieszczone przed numerami stoisk oznaczające lokalizację:

A - Nowy Rynek

T - ul. Tumska

N - Plac Narutowicza

LEGENDA:



STOISKO



PARKING



DRZEWA, KRZEWY




ELEMENTY ARCHITEKTURY
UL. TUMSKIEJ




MIEJSCA REZERWOWE
DLA WYSTAWCÓW

NOWY RYNEK (A)

ANTYPODKOWA

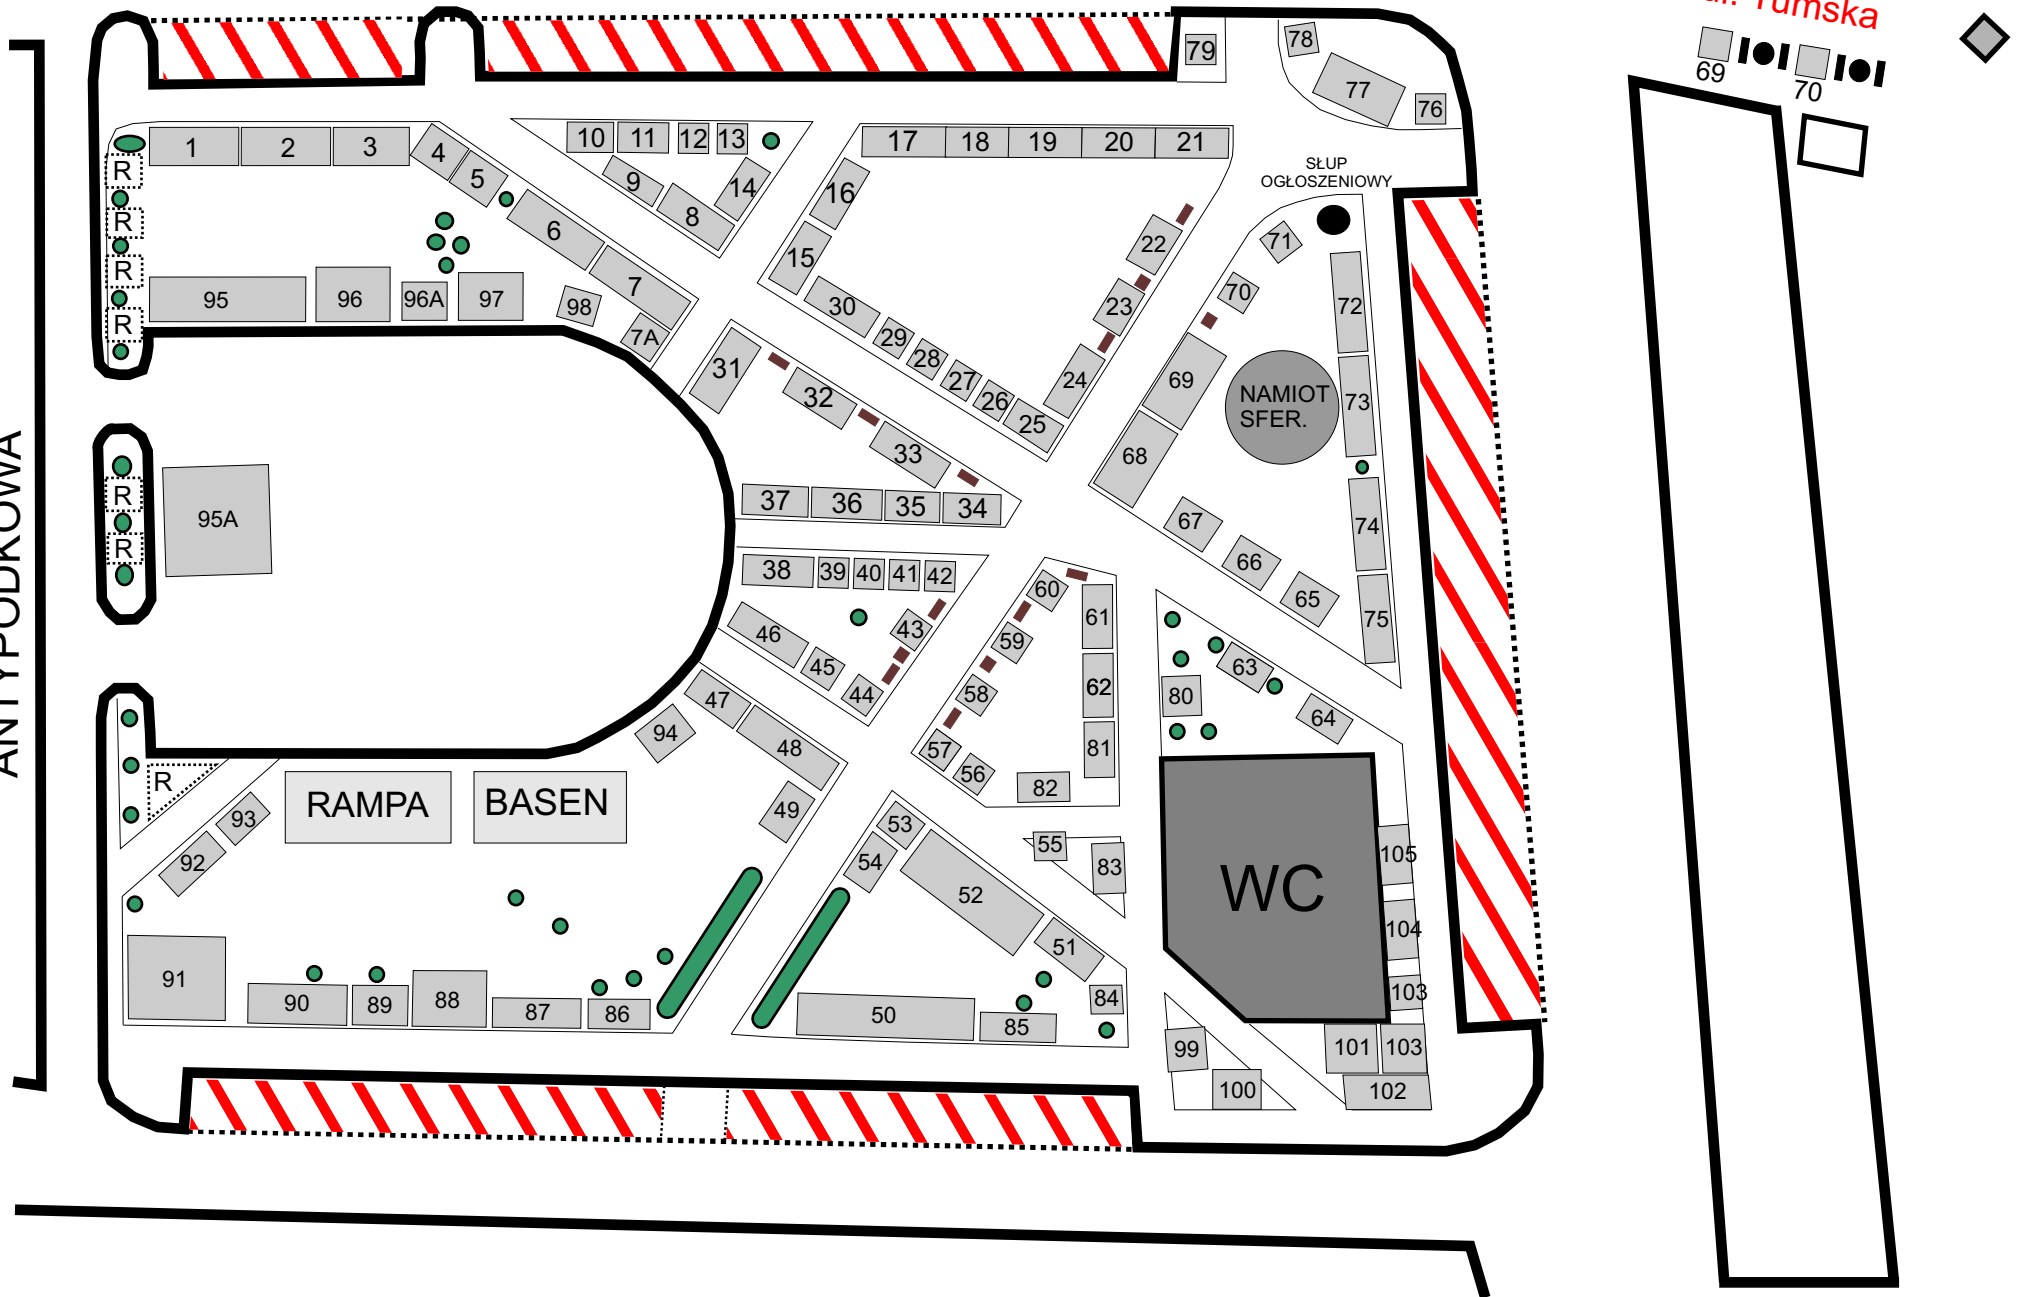

UL. TUMSKA (T)

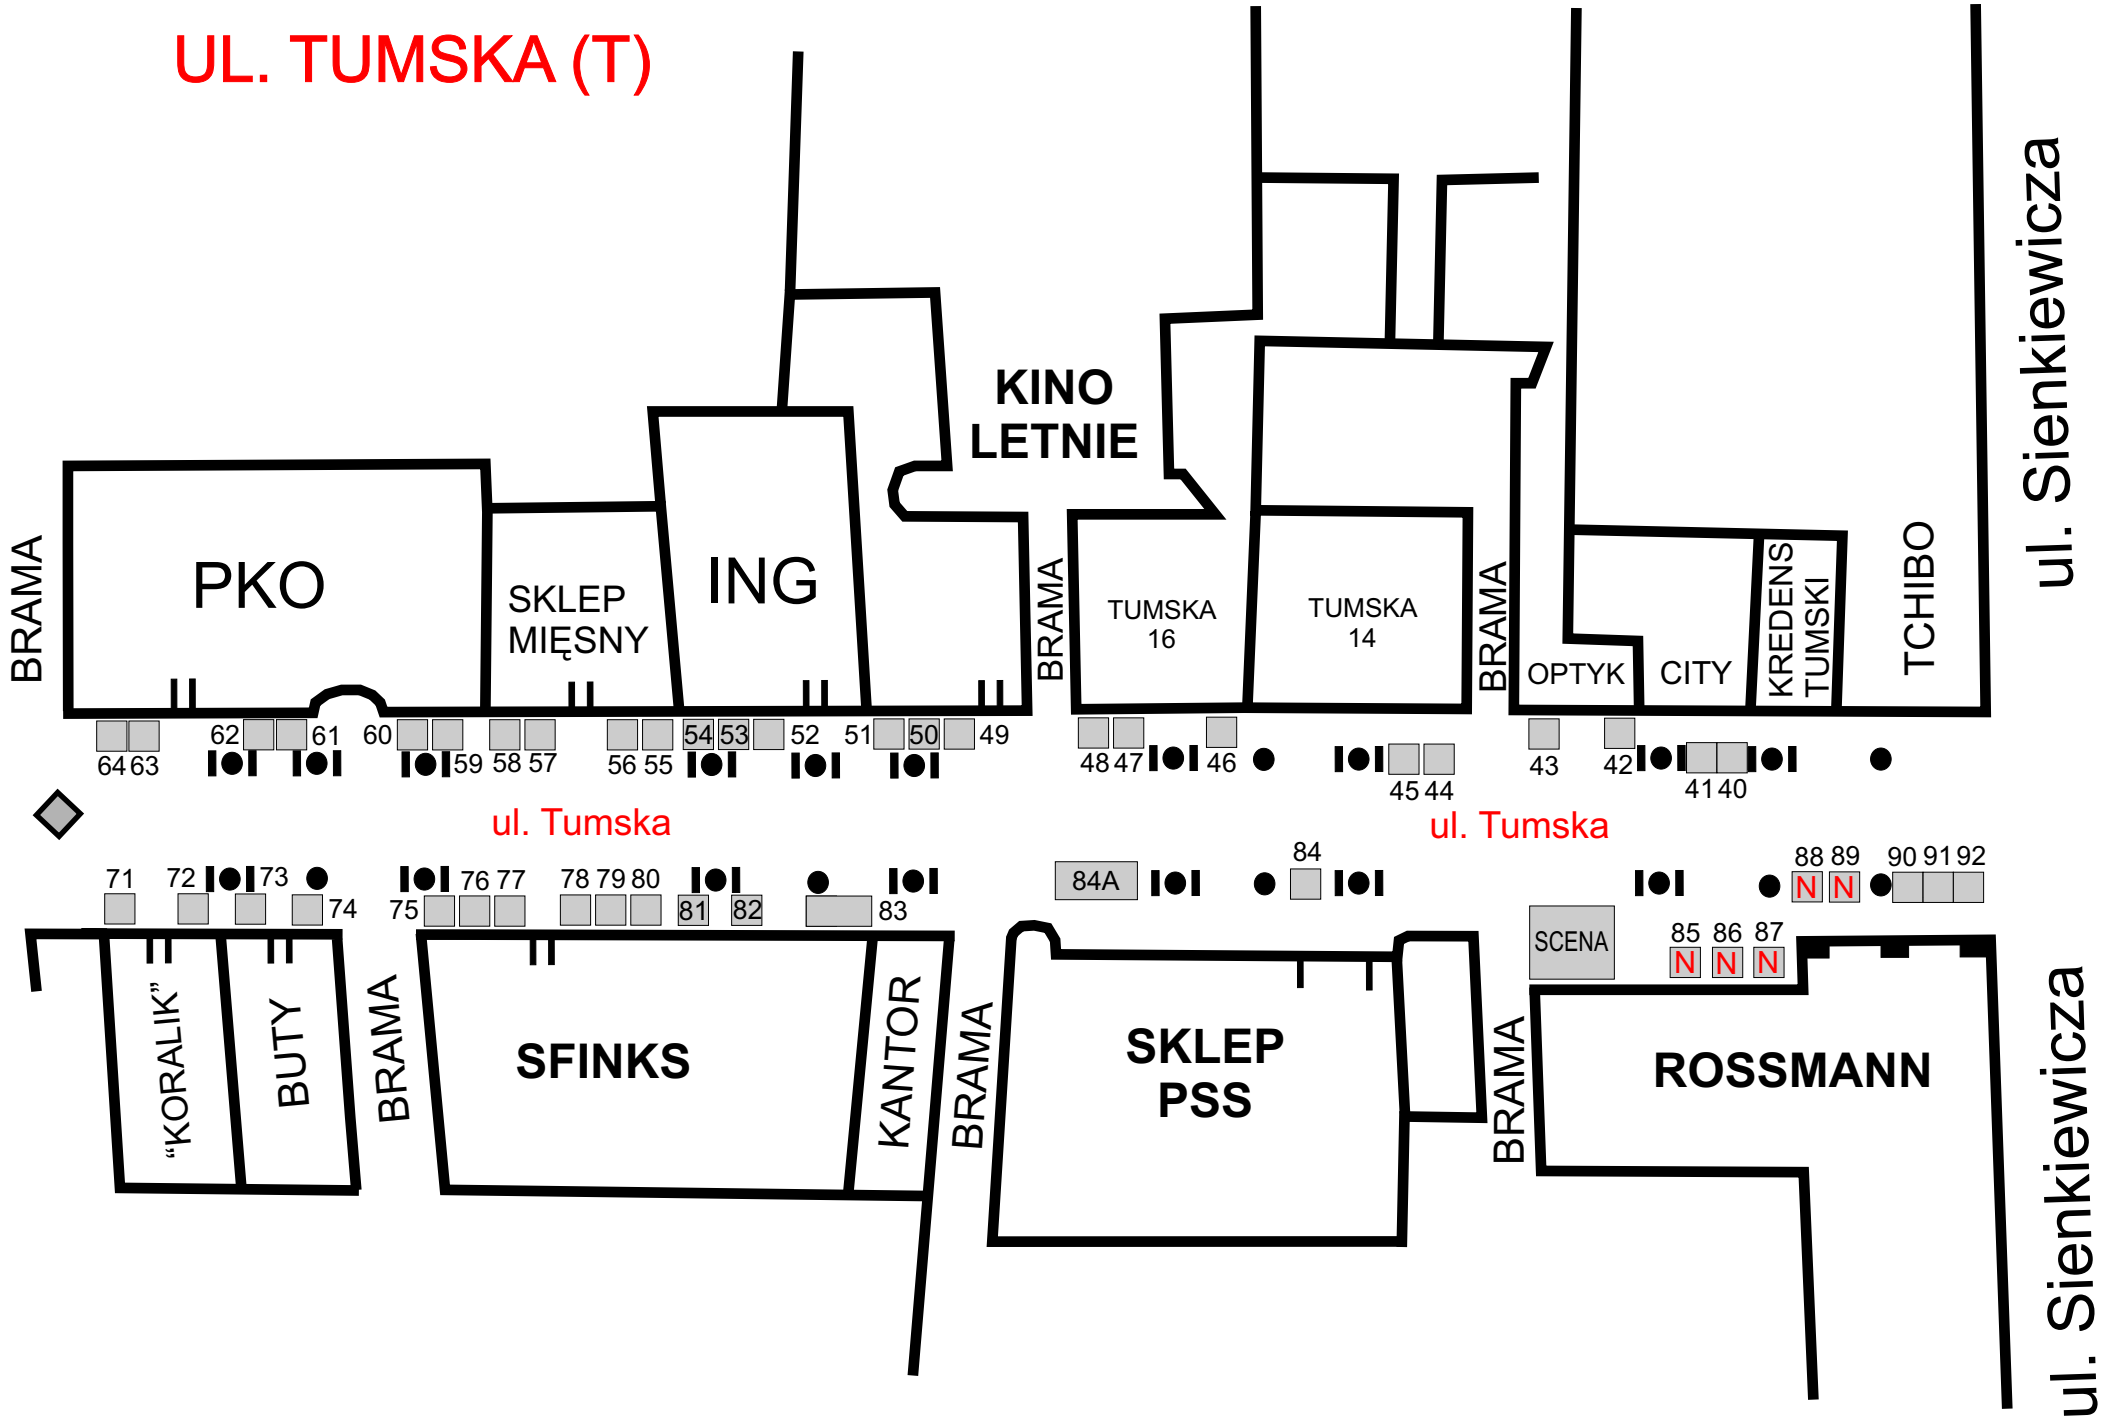

UL. TUMSKA (T)


ul. Sienkiewicza

ul. Kolegiarna




ul. Tumska

ul. Tumska

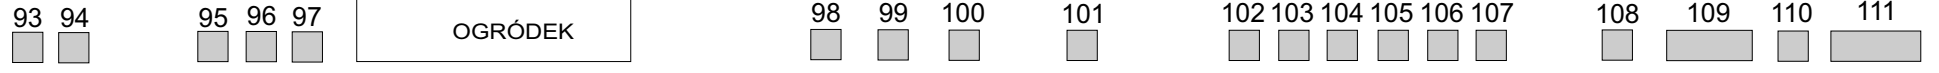

ul. Sienkiewicza


ul. Kwiatka

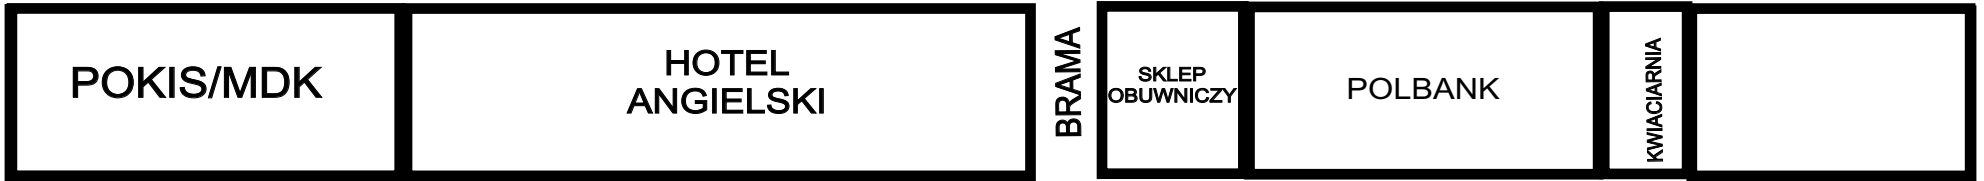

UL. TUMSKA (T)

ul. Kolegialna


ul. Kościuszki

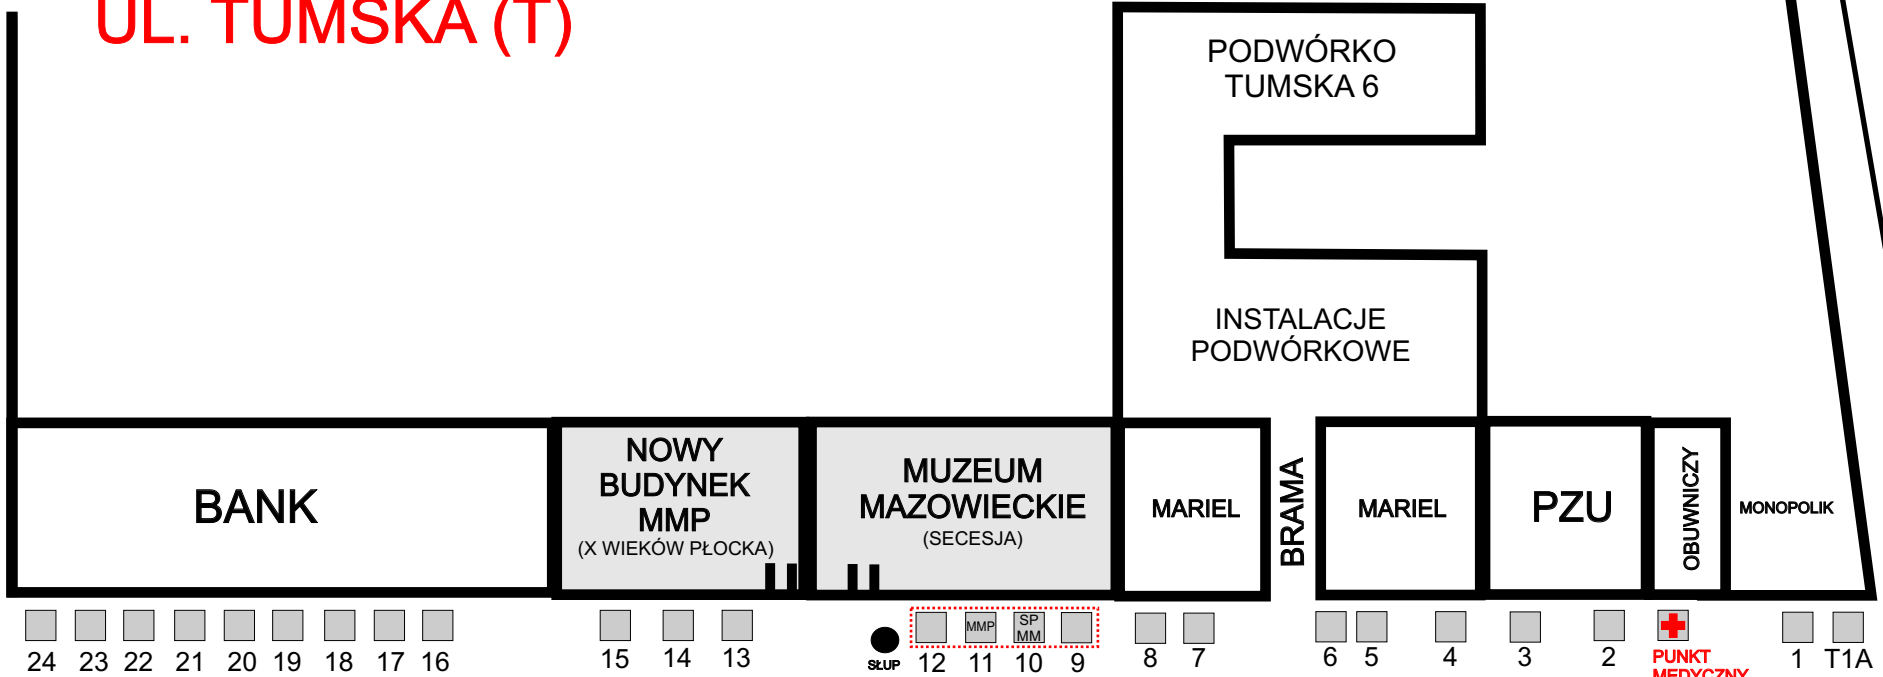

ul. Tumska

ul. Tumska

ul. Kwiatka

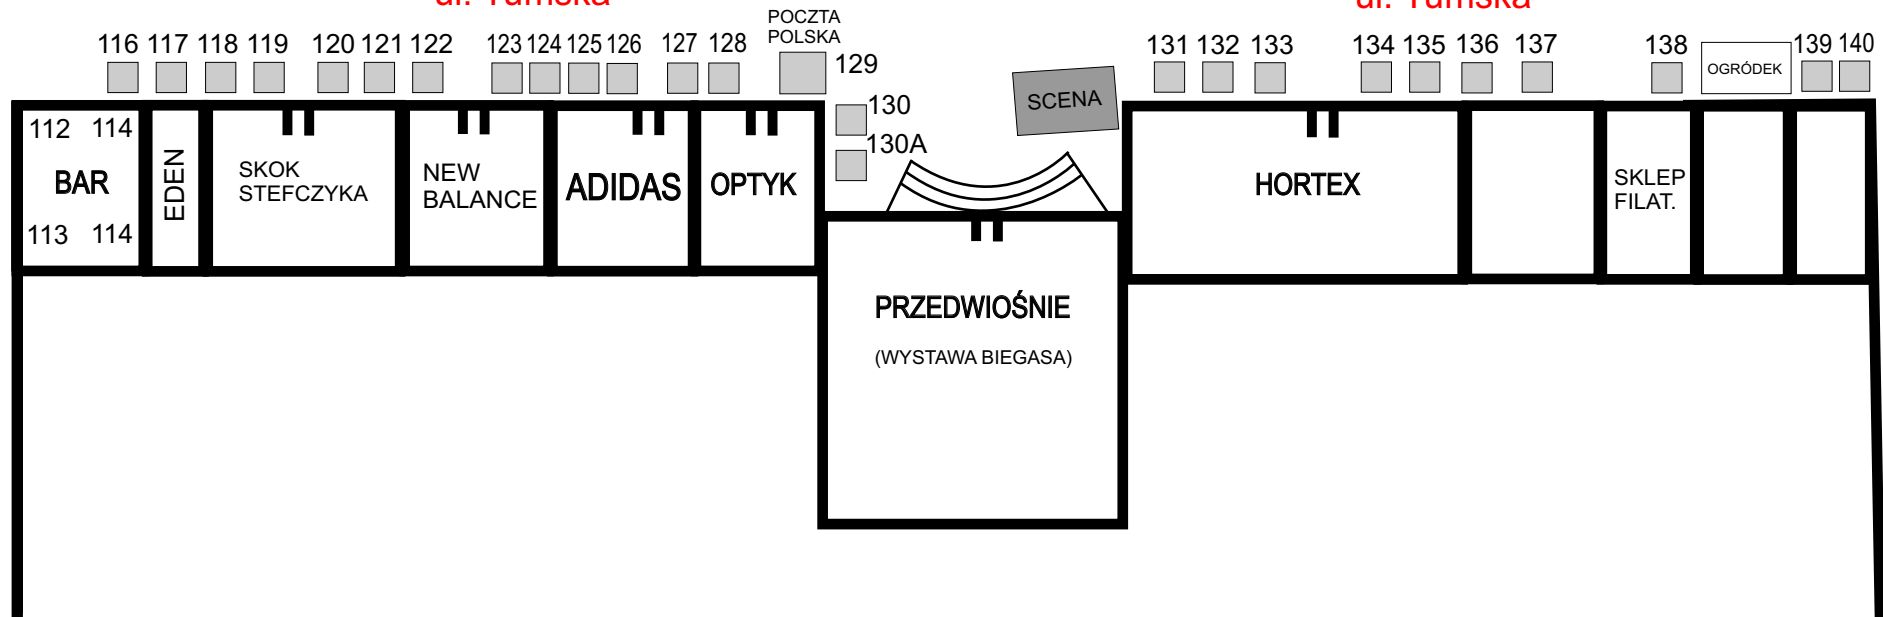

PLAC NARUTOWICZA (N)

